

«СОГЛАСОВАНО»:

Заместитель начальника управления транспорта, связи
и организации дорожного движения г. Кемерово

Е. В. Лобзанов

« » 20 г.


«УТВЕРЖДАЮ»:

Начальник ОГИБДД Управления
МВД России по г. Кемерово,

« » / 20 г.

ПЛАН-СХЕМА №1

Организация дорожного движения в непосредственной
близости от образовательного учреждения

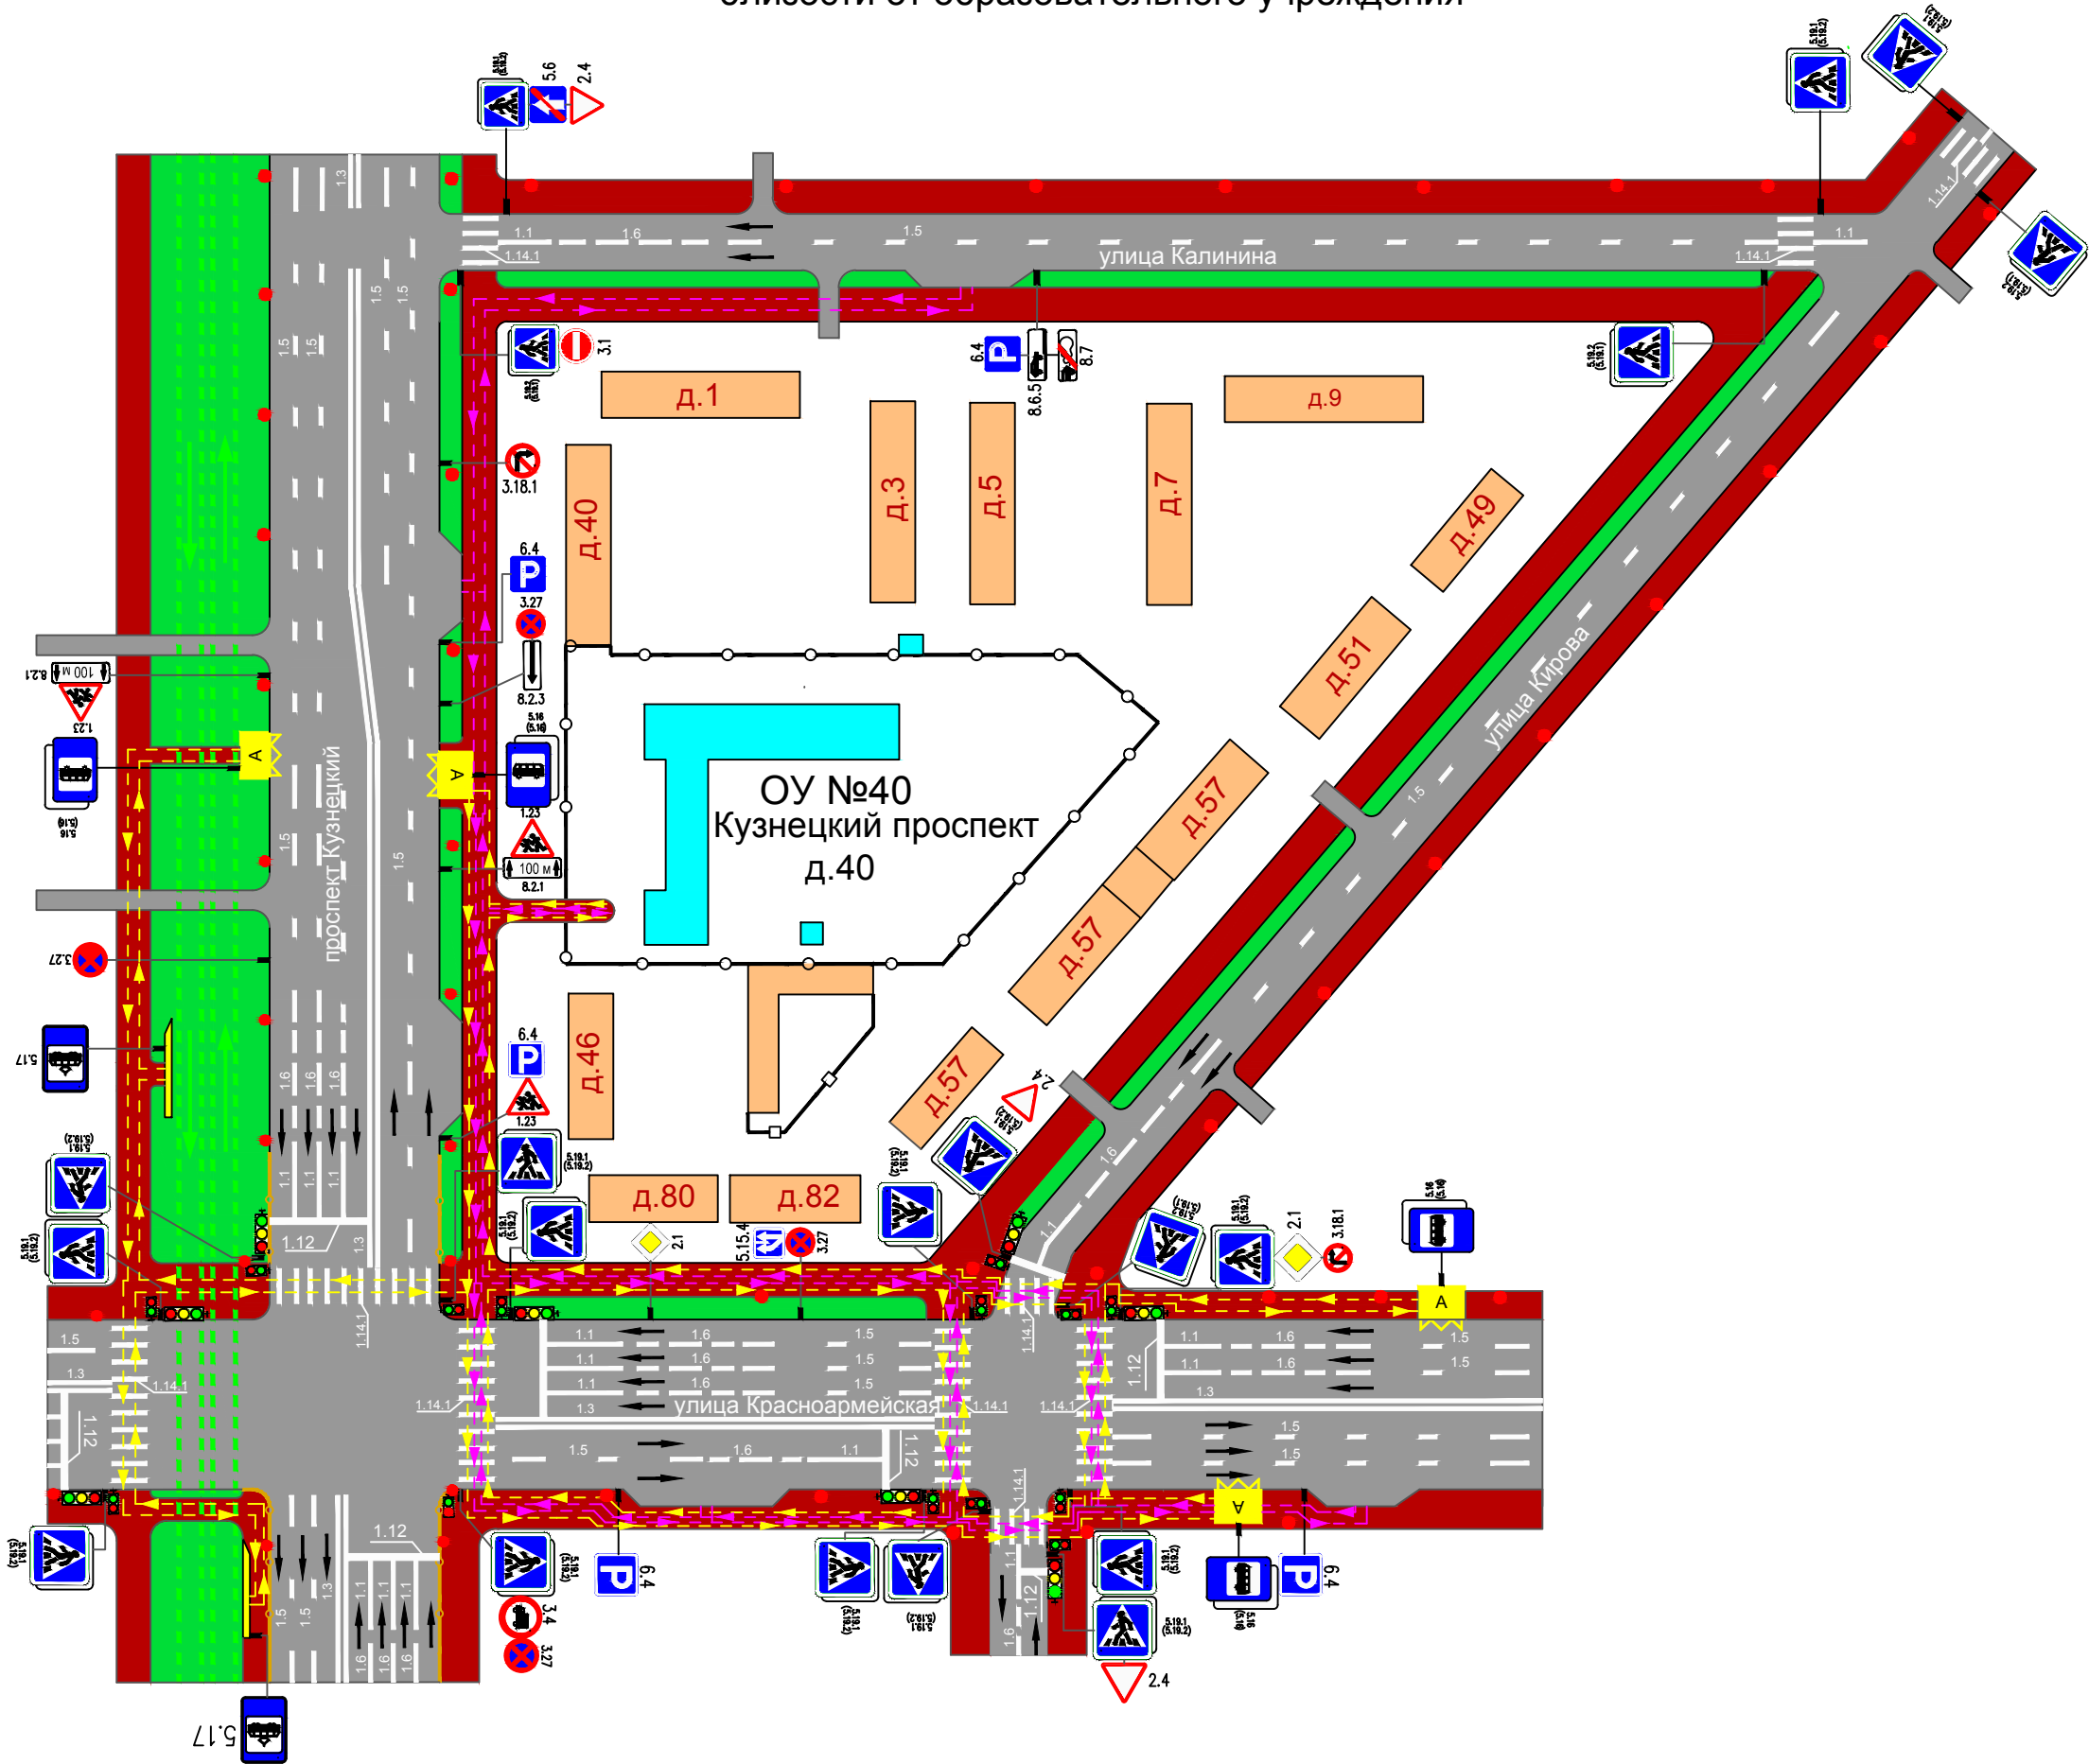

Условные обозначения

	- направление движения транспортного потока		- жилая застройка
	- искусственное освещение		- проезжая часть
	- автобусная остановка		- тротуар
	- пешеходное ограждение		- здание ОУ
	- ограждение территории ОУ		- трамвайные пути
	- направление движения детей от остановок маршрутных транспортных средств		
	- искусственные неровности		