

«СОГЛАСОВАНО»:

Заместитель начальника управления транспорта, связи
и организации дорожного движения г. Кемерово

Е. В. Лобзанов


«___» _____ 20__ г.

«УТВЕРЖДАЮ»:

Начальник ОГИБДД Управления
МВД России по г. Кемерово,

«___» _____ 20__ г.

ПЛАН-СХЕМА №2
Район расположения образовательного учреждения,
маршрут движения детей и транспортных средств,
прилегающая территория

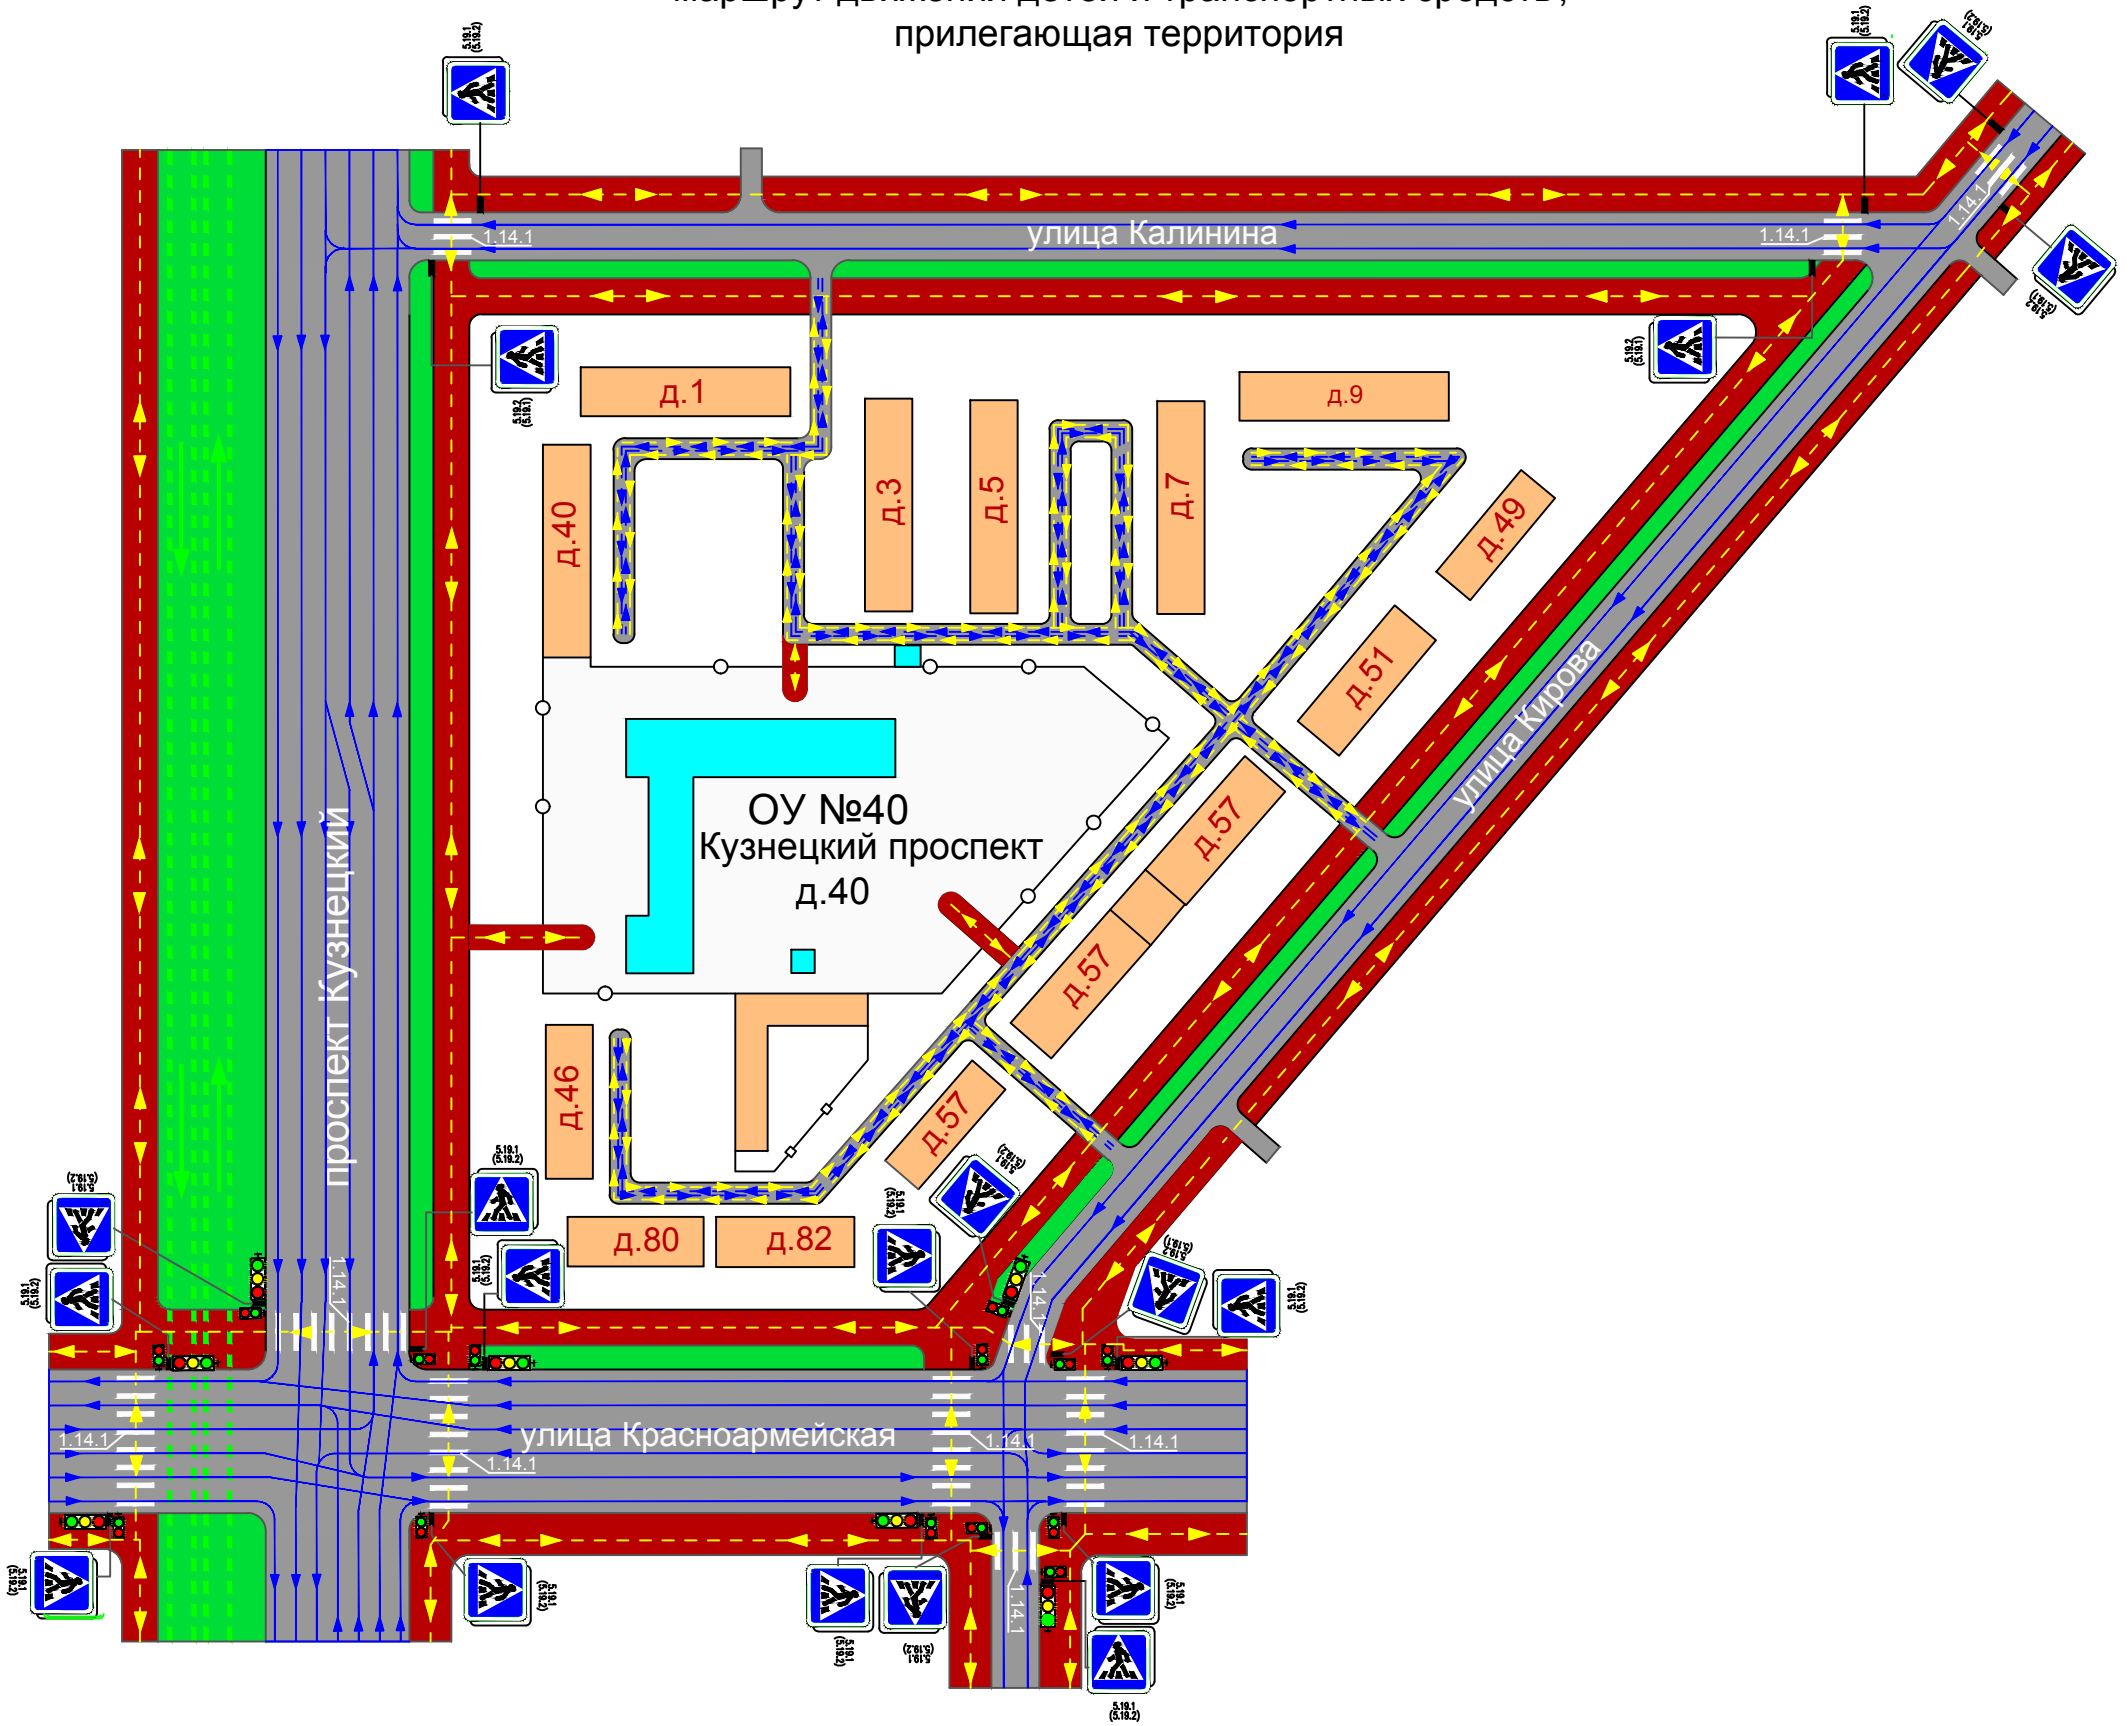

Условные обозначения

	- жилая застройка		- движение транспортных средств по проезжей части
	- проезжая часть		- движение детей (учеников) в (из) образовательное учреждение
	- тротуар		- движение транспортных средств по дворовой территории
	- здание ОУ		- направление движения трамваев
	- ограждение территории ОУ		